

**CATÁLOGO DE BIENES Y ESPACIOS PROTEGIDOS (C.A.T.) DEL P.O.M. DE PEDRO MUÑOZ**



FICHAS INDIVIDUALIZADAS DE BIENES PROTEGIDOS EN CASCO URBANO

FICHA N° 8—Pág.1 de 2

**IGLESIA DE SAN PEDRO. EDIFICIO HISTÓRICO**

PEDRO MUÑOZ




**IGLESIA DE SAN PEDRO**

PATRIMONIO



CATÁLOGO DE BIENES Y ESPACIOS PROTEGIDOS  
EDIFICIOS DE INTERÉS HISTÓRICO INVENTARIADOS  
(IPADIIHA) Y PATRIMONIO INDUSTRIAL

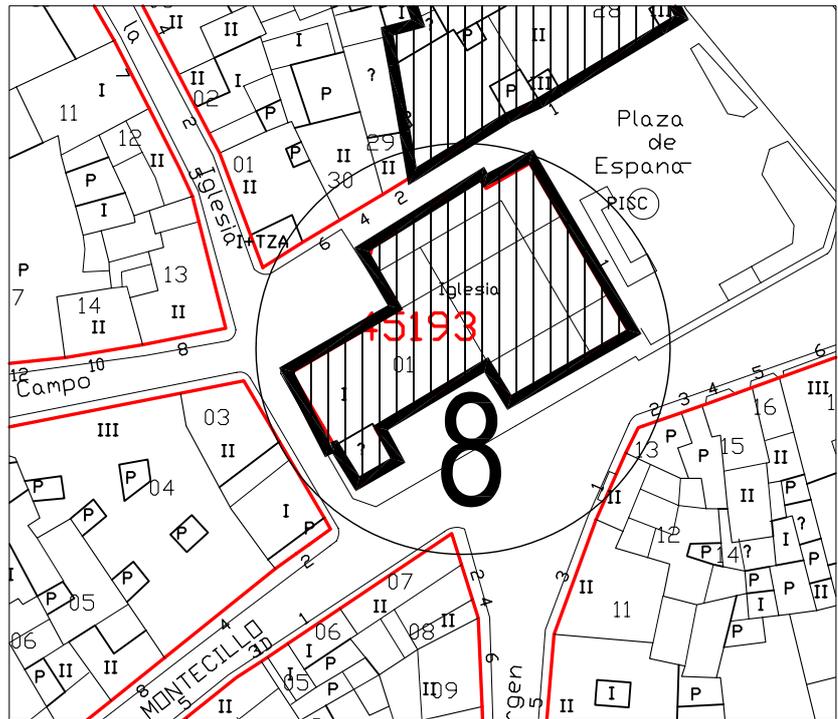

**PLANO DE SITUACIÓN  
ESCALA 1/1000**

FICHA DE IDENTIFICACIÓN, AFECCIONES Y GRADO DE PROTECCIÓN DE LOS BIENES CATALOGADOS

<p>—DESCRIPCIÓN: <b>IGLESIA DE SAN PEDRO</b> EDIFICIOS INVENTARIADOS POR EL REGISTRO DE PATRIMONIO ARQUITECTÓNICO DE INTERÉS HISTÓRICO ARTÍSTICO PROVINCIAL (IPADIIHA)</p> <p>—COORDENADAS UTM: —Huso: 30 S X: 0504612 Y: 4362004</p>	<p>Comenzada en 1700, e inaugurada en 1.718, según "Historia de la villa de Pedro Muñoz", por D. Domingo Martínez Falero. Mala reparación de la torre en 1.928. Obras recientes realizadas en interior para acondicionamiento. Las portadas pertenecían a la primitiva Parroquia (siglo XVI). Edificación aislada, situada en la plaza principal. Aspecto robusto y gran altura. Planta basilical de cruz latina, con una sola nave cubierta con bóveda de cañón y tejado exterior a dos aguas, con un sólo ábside de planta cuadrangular, al este, y la torre-campanario adosada al ángulo suroeste de la nave. Construida con sillarejo de piedra caliza muy enripiado, con las esquinas y el despiece de los vanos en sillería caliza de buena calidad de talla. Cuenta con una capilla adosada a la fachada norte, junto al transepto. Otras dos capillas flanquean el ábside, una al norte y otra al sur. Tiene tres portadas: al norte, al sur y al oeste, todas ellas rematadas por arcos de medio punto. La portada norte es original y se encuentra muy erosionada. En la portada sur, restaurada recientemente, así como en la portada oeste, se ha sustituido la sillería original por un despiece nuevo a imitación del que se conserva en la portada norte. La portada oeste se encuentra tapiada con un friso de azulejos con fecha de 25-12-2000, que conmemora el tercer centenario de la consagración del edificio. La torre-campanario, de planta cuadrada, está dividida en tres cuerpos levemente escalonados más un zócalo. El cuerpo superior alberga las campanas, con un vano por cada cara, todos con despiece de sillería y rematados con arco de medio punto. El campanario remata con una terraza o azotea recorrida por una balaustrada perimetral, de piedra. Los aleros de cubiertas están sostenidos por molduras de sillería caliza con perfil de "pechp de paloma". El crucero remata con una linterna de planta octogonal.</p>
<p>—REFERENCIA CATASTRAL:</p>	<p>4519301WJ0641N0001XI</p>
<p>—SITUACIÓN:</p>	<p>Plaza de España, s/n</p>
<p>—PROPIEDAD:</p>	<p>PARROQUIA DE SAN PEDRO APÓSTOL</p>
<p>—USOS Y ACTIVIDADES ACTUALES:</p>	<p>Uso Religioso</p>
<p>SITUACIÓN URBANÍSTICA</p>	<p>Urbano Consolidado</p>
<p>—CLASIFICACIÓN DEL SUELO:</p>	<p>Urbano Consolidado</p>
<p>—USO GLOBAL MAYORITARIO</p>	<p>Dotacional /Terciario: USO RELIGIOSO</p>
<p>—USOS COMPATIBLES:</p>	<p>Residencial exclusivamente para guarda o vigilancia.</p>
<p>—CARGA URBANÍSTICA:</p>	<p>Libre de cargas urbanísticas.</p>
<p>—NIVEL DE PROTECCIÓN:</p>	<p>INTEGRAL</p>
<p>—ESTADO DE CONSERVACIÓN Y TIPOS DE INTERVENCIÓN POSIBLES:</p>	<p>Se encuentra en buen estado de conservación; presenta dos grandes grietas por asentamientos de cimentación: una en la fachada sur del transepto y otra en la cara este del ábside; ambas han sido rejuntadas con cemento. También existen problemas en la cubierta de la nave. Sería recomendable subsanar estas deficiencias para evitar un mayor deterioro.</p>