

**CATÁLOGO DE BIENES Y ESPACIOS PROTEGIDOS (C.A.T.) DEL P.O.M. DE PEDRO MUÑOZ**



FICHAS INDIVIDUALIZADAS DE BIENES PROTEGIDOS EN CASCO URBANO

FICHA N° 4–Pág.1 de 2

**CASA SOLARIEGA DE LA PACA. EDIFICIO HISTÓRICO**

PEDRO MUÑOZ




CASA SOLARIEGA DE LA PACA

PATRIMONIO



CATÁLOGO DE BIENES Y ESPACIOS PROTEGIDOS  
EDIFICIOS DE INTERÉS HISTÓRICO INVENTARIADOS  
(IPADIHA) Y PATRIMONIO INDUSTRIAL

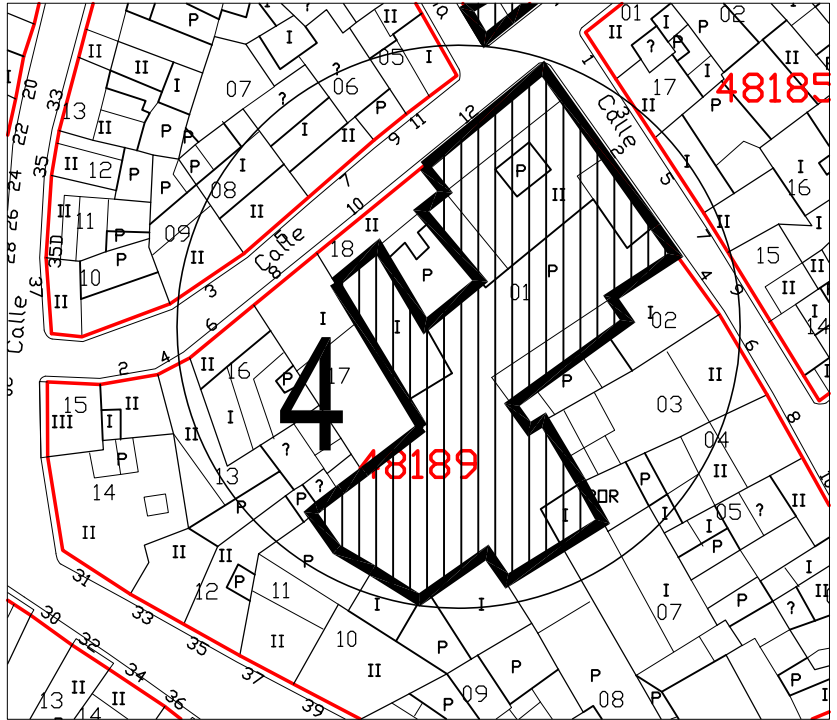

PLANO DE SITUACIÓN  
ESCALA 1/1000

FICHA DE IDENTIFICACIÓN, AFECCIONES Y GRADO DE PROTECCIÓN DE LOS BIENES CATALOGADOS

<p>–DESCRIPCIÓN: <b>CASA SOLARIEGA DE LA PACA</b> EDIFICIOS INVENTARIADOS POR EL REGISTRO DE PATRIMONIO ARQUITECTÓNICO DE INTERÉS HISTÓRICO ARTÍSTICO PROVINCIAL (IPADIHA)</p> <p>–COORDENADAS UTM: –Huso: 30 S X: 0504839 Y: 4361915</p>	<p>Casa solariega del siglo XVIII. De grandes dimensiones, con varios edificios rectangulares (todos ellos de tapia sobre base de mampostería) distribuidos en torno a un corral interior. El cuerpo principal presenta dos alturas y cubierta de teja curva a cuatro aguas. Actualmente se encuentra dividido en dos viviendas; la de la c/Tahona n° 10 tiene fachada enlucida con cemento gris; la de la c/Tahona n° 12, enlucida, conserva mejor su aspecto original. La portada, en el sector central de la fachada principal (c/Tahona) cuenta con despiece de sillería moldurada en piedra arenisca roja, y gran escudo nobiliario superpuesto. En el dintel figura una cruz flanqueada por la inscripción "Año de 1761", que fecha el edificio. La fachada principal tiene dos grandes ventanas en la planta baja, y cuatro en la superior, todas ellas enrejadas, distribuidas simétricamente a ambos lados de la portada. En la fachada de la c/ Estrella n° 2 hay un cuerpo de una altura con bajocubierta, y un gran arco de medio punto con despiece de sillería caliza, que da acceso al patio interior.</p>
<p>–REFERENCIA CATASTRAL:</p>	<p>C/ TAHONA N° 12: 4818901WJ0641N0001J1</p>
<p>–SITUACIÓN:</p>	<p>C/ TAHONA N° 12</p>
<p>–PROPIEDAD:</p>	<p>Obispado Prior de las Órdenes Militares</p>
<p>–USOS Y ACTIVIDADES ACTUALES:</p>	<p>C/ TAHONA N° 12: RELIGIOSO: ACTIVIDADES ECLESIASTICAS</p>
<p>SITUACIÓN URBANÍSTICA</p>	
<p>–CLASIFICACIÓN DEL SUELO:</p>	<p>Urbano Consolidado</p>
<p>–USO GLOBAL MAYORITARIO</p>	<p>Residencial Intensivo</p>
<p>–USOS COMPATIBLES:</p>	<p>Dotacional o terciario, áreas libres, industria 1ª categoría</p>
<p>–CARGA URBANÍSTICA:</p>	<p>Libre de cargas urbanísticas.</p>
<p>–NIVEL DE PROTECCIÓN:</p>	<p>INTEGRAL PARA EL ESCUDO (BIC) INTEGRAL PARA EL EDIFICIO DE C/ TAHONA N° 12</p>
<p>–ESTADO DE CONSERVACIÓN Y TIPOS DE INTERVENCIÓN POSIBLES:</p>	<p>El estado de conservación es bueno. La vivienda de la c/ Tahona n° 10, aunque en principio formaba parte del mismo edificio, carece de valor patrimonial, por lo que la protección sólo se extiende a la c/ Tahona n° 12, para cuyo edificio está prevista, con un anteproyecto presentado, una rehabilitación con el fin de destinar la edificación a usos culturales.</p>