

CATÁLOGO DE BIENES Y ESPACIOS PROTEGIDOS (C.A.T.) DEL P.O.M. DE PEDRO MUÑOZ



FICHAS INDIVIDUALIZADAS DE BIENES PROTEGIDOS EN CASCO URBANO

FICHA N°10–Pág.1 de 2

TORRE DEL AYUNTAMIENTO. EDIFICIO HISTÓRICO

PEDRO MUÑOZ




TORRE DEL AYUNTAMIENTO

PATRIMONIO



CATÁLOGO DE BIENES Y ESPACIOS PROTEGIDOS
EDIFICIOS DE INTERÉS HISTÓRICO INVENTARIADOS
(IPADIHA) Y PATRIMONIO INDUSTRIAL

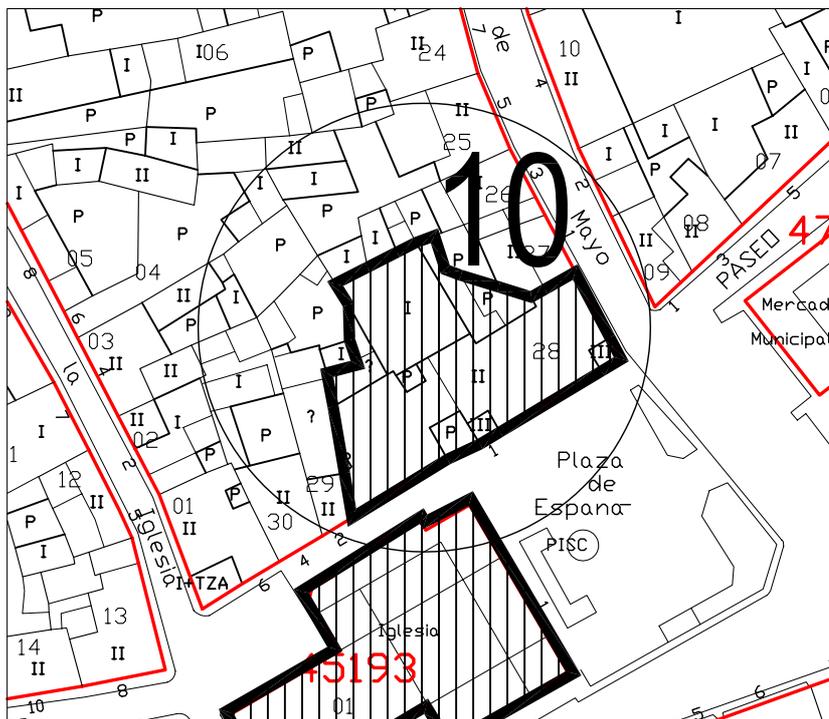

**PLANO DE SITUACIÓN
ESCALA 1/1000**

FICHA DE IDENTIFICACIÓN, AFECCIONES Y GRADO DE PROTECCIÓN DE LOS BIENES CATALOGADOS

<p>–DESCRIPCIÓN: TORRE DEL AYUNTAMIENTO EDIFICIOS INVENTARIADOS POR EL REGISTRO DE PATRIMONIO ARQUITECTÓNICO DE INTERÉS HISTÓRICO ARTÍSTICO PROVINCIAL (IPADIHA)</p> <p>–COORDENADAS UTM: –Huso: 30 S X: 0504635 Y: 4362043</p>	<p>La torre es el único resto del primitivo Ayuntamiento, edificado en el primer cuarto del siglo XX. El edificio actual es de 1946. Torre de planta cuadrada situada en la esquina del edificio del Ayuntamiento cuyas nuevas fachadas envuelven sus dos primeras plantas. De fábrica de ladrillo visto en las esquinas y alero, con aparejo de aspecto neo-mudéjar. Los paños centrales están enfoscados y en sus cuatro caras se sitúan sendas esferas del reloj. Todo pintado en blanco. La cubierta es de cinc y de forma original. El recinto de la torre está ocupado en su parte alta por la maquinaria y pesas del reloj. En planta baja se ubican oficinas del Ayuntamiento.</p>
<p>–REFERENCIA CATASTRAL:</p>	<p>4520528WJ0642S0001WP</p>
<p>–SITUACIÓN:</p>	<p>Plaza de España N° 1</p>
<p>–PROPIEDAD:</p>	<p>Excmo. Ayuntamiento de Pedro Muñoz</p>
<p>–USOS Y ACTIVIDADES ACTUALES:</p>	<p>USO DOTACIONAL PÚBLICO: Oficinas públicas Actividades institucionales y Administrativas del Ayuntamiento</p>
<p>SITUACIÓN URBANÍSTICA</p>	
<p>–CLASIFICACIÓN DEL SUELO:</p>	<p>Urbano Consolidado</p>
<p>–USO GLOBAL MAYORITARIO</p>	<p>Dotacional /Terciario</p>
<p>–USOS COMPATIBLES:</p>	<p>Residencial exclusivamente para guarda o vigilancia.</p>
<p>–CARGA URBANÍSTICA:</p>	<p>Libre de cargas urbanísticas.</p>
<p>–NIVEL DE PROTECCIÓN:</p>	<p>INTEGRAL</p>
<p>–ESTADO DE CONSERVACIÓN Y TIPOS DE INTERVENCIÓN POSIBLES:</p>	<p>Se mantiene en buen estado de conservación y uso. No se contemplan posibles intervenciones.</p>