

**CATÁLOGO DE BIENES Y ESPACIOS PROTEGIDOS (C.A.T.) DEL P.O.M. DE PEDRO MUÑOZ**



FICHAS INDIVIDUALIZADAS DE BIENES PROTEGIDOS EN CASCO URBANO

FICHA N° 9—Pág.1 de 2

**PUENTE DE SAN MIGUEL. EDIFICIO HISTÓRICO.FUERA DE CASCO URBANO**

PEDRO MUÑOZ




PUENTE DE SAN MIGUEL

PATRIMONIO



CATÁLOGO DE BIENES Y ESPACIOS PROTEGIDOS  
EDIFICIOS DE INTERÉS HISTÓRICO INVENTARIADOS  
(IPADIIHA) Y PATRIMONIO INDUSTRIAL

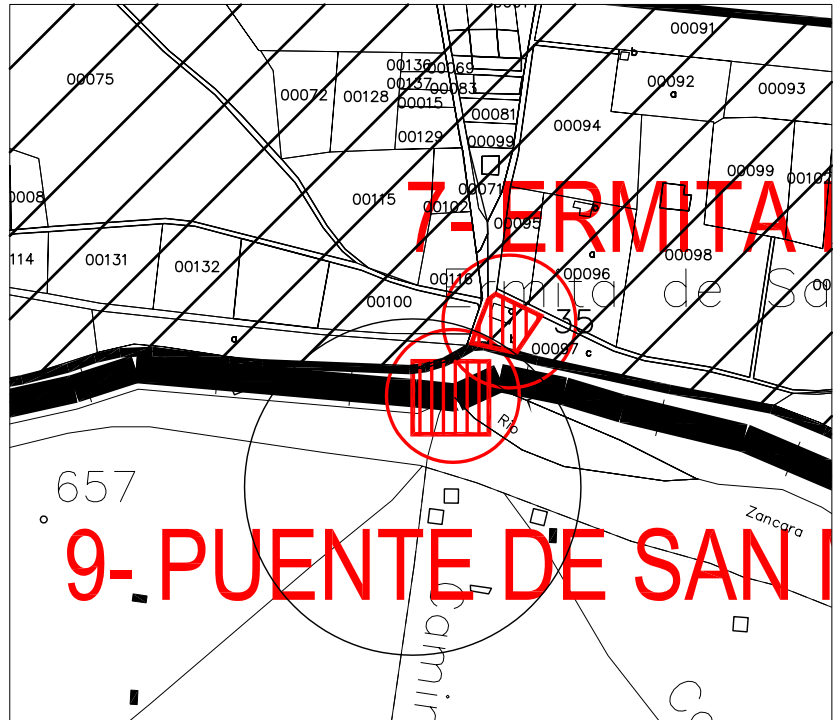

PLANO DE SITUACIÓN  
ESCALA 1/8000

FICHA DE IDENTIFICACIÓN, AFECCIONES Y GRADO DE PROTECCIÓN DE LOS BIENES CATALOGADOS

<p>—DESCRIPCIÓN: <b>PUENTE DE SAN MIGUEL</b> EDIFICIOS INVENTARIADOS POR EL REGISTRO DE PATRIMONIO ARQUITECTÓNICO DE INTERÉS HISTÓRICO ARTÍSTICO PROVINCIAL (IPADIIHA)</p> <p>—COORDENADAS UTM: —Huso: 30 S X: 0506100 Y: 4355760</p>	<p>Puente de cinco ojos (el más septentrional de ellos es sensiblemente más pequeño que los demás, como si hubiese funcionado a modo de aliviadero), con restos de tres tajamares de planta triangular en el paramento de aguas arriba. Está construido con mampostería caliza y despiece de sillería en las rosas de los arcos y en los tajamares. La calzada, actualmente asfaltada, describe un ligero cambio de rasante a la altura del ojo central del puente, que es característico de los puentes medievales. Tiene los pretilos de fábrica y está completamente encalado.</p>
<p>—REFERENCIA CATASTRAL:</p>	<p>POLÍGONO 27 – PARCELA 98</p>
<p>—SITUACIÓN:</p>	<p>Huecos de San Miguel, junto al río Zancara. Permite el paso del camino de San Miguel sobre el río Zancara. Parte del puente se encuentra en el término municipal de Tomelloso.</p>
<p>—PROPIEDAD:</p>	<p>CONFEDERACIÓN HIDROGRÁFICA DEL GUADIANA</p>
<p>—USOS Y ACTIVIDADES ACTUALES:</p>	<p>VÍAS DE COMUNICACIÓN: PUENTE</p>
<p>SITUACIÓN URBANÍSTICA</p>	
<p>—CLASIFICACIÓN DEL SUELO:</p>	<p>Suelo No urbanizable de Especial Protección: Ámbito de Protección Arqueológica del Río Zancara.</p>
<p>—USO GLOBAL MAYORITARIO</p>	
<p>—USOS COMPATIBLES:</p>	
<p>—CARGA URBANÍSTICA:</p>	
<p>—NIVEL DE PROTECCIÓN:</p>	<p>INTEGRAL</p>
<p>—ESTADO DE CONSERVACIÓN Y TIPOS DE INTERVENCIÓN POSIBLES:</p>	<p>Se encuentra en buen estado de conservación, y en uso. Ha sido recientemente restaurado por la empresa TRAGSA, con el asesoramiento arqueológico del Dr. D. Manuel Retuerce Velasco.</p>