


CATÁLOGO DE SUELO RESIDENCIAL PÚBLICO.- BIENES INMUEBLES URBANOS

FICHA DE SUELO RESIDENCIAL PÚBLICO

C/ PALOMA Nº 69

PEDRO MUÑOZ

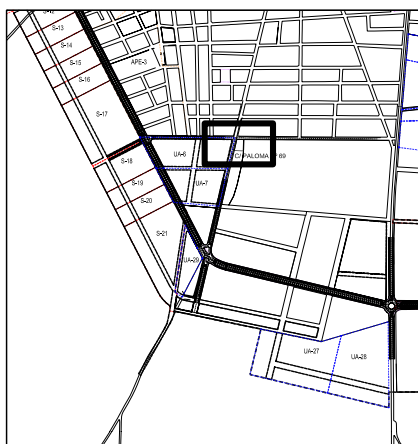


LEYENDA PLANO DE ORDENACIÓN USOS

- RESIDENCIAL INTENSIVO
- RESIDENCIAL EXTENSIVO
- RESIDENCIAL CON INDUSTRIA TOLERADA
- SERVICIOS DE INTERÉS PÚBLICO Y SOCIAL
- INDUSTRIAL
- ZONAS VERDES (ÁREAS LIBRES)
- ZONAS DEPORTIVAS

LÍMITES, VIARIOS Y S.G

- LÍMITE DE SECTORES EN SUELO URBANIZABLE
- LÍMITE DE SISTEMA GENERAL PROPUESTO
- LÍMITE DE SUELO URBANO
- LÍMITE DE UNIDAD DE ACTUACIÓN EN SUELO URBANO
- ÁMBITO DE PROTECCIÓN ARQUEOLÓGICA A-III-LAGUNA DEL PUEBLO
- + + + SISTEMAS GENERALES
- RED VIARIA EXISTENTE
- RED VIARIA PROPUESTA

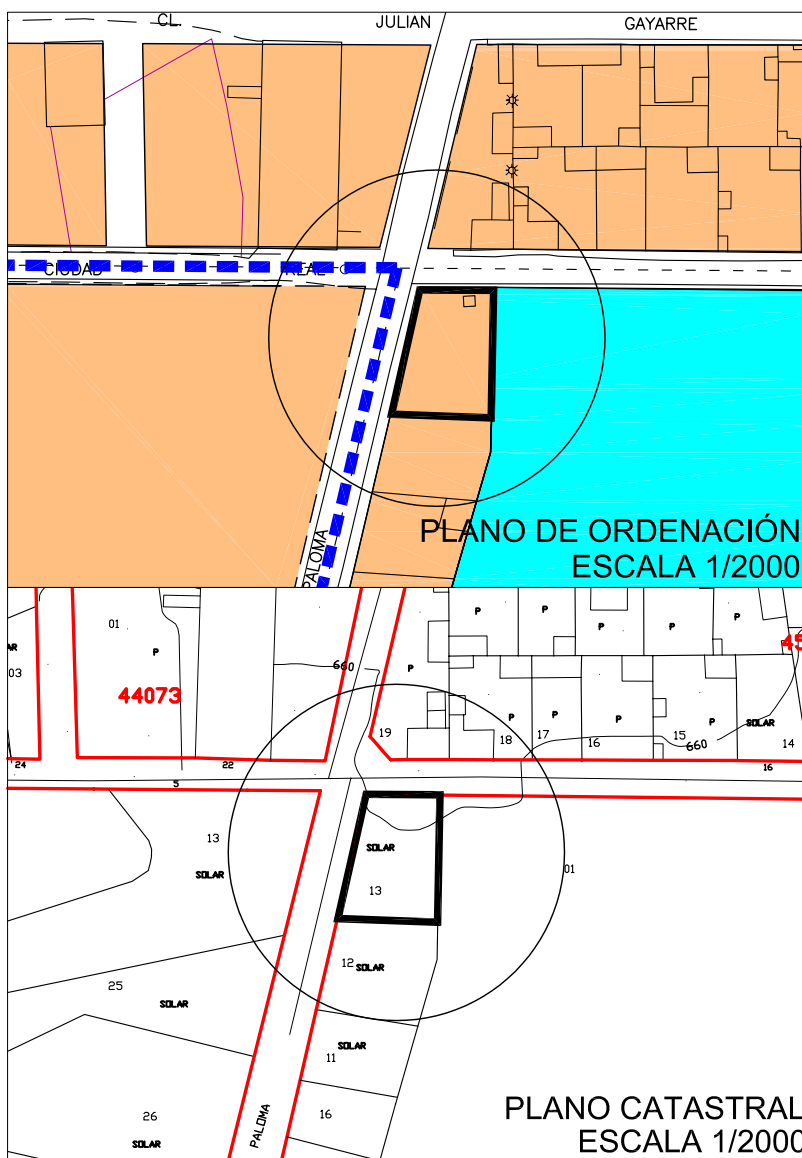

PLANO DE ORDENACIÓN
ESCALA 1/2000

PLANO CATASTRAL
ESCALA 1/2000

CATÁLOGO DE SUELO RESIDENCIAL PÚBLICO.RELACIÓN DE FINCAS.-DATOS DEL INMUEBLE

-REFERENCIA CATASTRAL:	4606913WJ0640N0001MF
-SITUACIÓN:	C/ PALOMA Nº 69 (A)
-LINDEROS:	Norte: c/ Ciudad Real Sur: Finca: c/ Paloma nº 69 (López Zarco, Carmen) Este: Finca Avd. Juan Carlo I nº 86 (Componentes Losan, S.L.) Oeste: c/ Paloma
-SUPERFICIE:	761 m2
-TITULAR:	Ayuntamiento de Pedro Muñoz NIF/CIF: P1306100G Plaza de España (Pedro Muñoz)
-CLASIFICACIÓN DEL SUELO:	Urbano Consolidado
-USO GLOBAL MAYORITARIO	Residencial Intensivo
-USOS COMPATIBLES:	Dotacional o terciario, áreas libres, industria 1ª categoría
-EDIFICABILIDAD/APROVECHAMIENTO URBANÍSTICO:	La resultante de aplicar condiciones para la ZOU-Residencial Intensiva. Urbanización completa.
-SERVICIOS URBANOS:	
-VALOR SUELO:	7.134,38 Euros
-VALOR CONSTRUCCIÓN:	0,00 Euros
-VALOR CATASTRAL:	7.134,38 Euros
-AÑO VALOR:	2005