



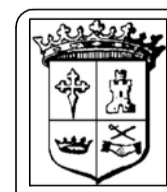

PLANO GUÍA RÚSTICO

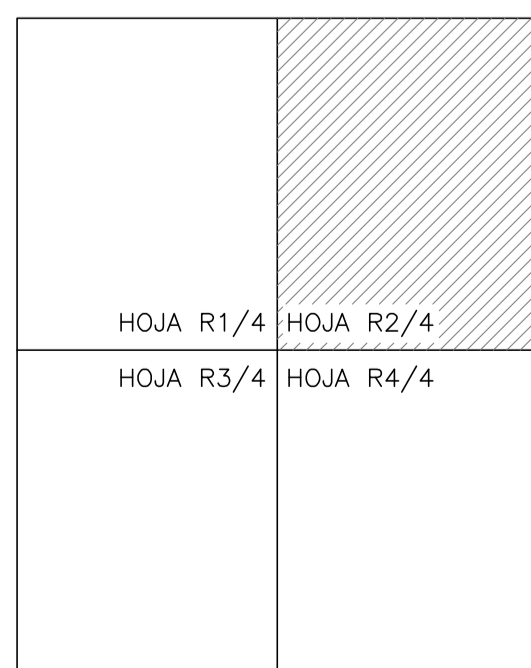

EXCMO. AYUNTAMIENTO DE PEDRO MUÑOZ

PLAN DE ORDENACIÓN MUNICIPAL
PEDRO MUÑOZ
 CIUDAD REAL

PLANO INFORMACIÓN:
ESTRUCTURA CATASTRAL VIGENTE
SUELO RÚSTICO

ESCALA:
1/10.000



ARQUITECTOS:

PROMOTOR:

PLANO N° sustituye a:

AMAYA FERNÁNDEZ LAYA

AYUNTAMIENTO
 DE PEDRO MUÑOZ

I
2
R2/4



ARQUITECTURA, URBANISMO E INGENIERÍA SIGLO XXI, S. L.
 Tel. 91 349445-05. Fax. 914-295-51-99. hla@siglad.com
 Príncipe, 5 - 2º B. 28012 Madrid.

FECHA:
 MARZO 2007